


一関文化センター中ホール平面図

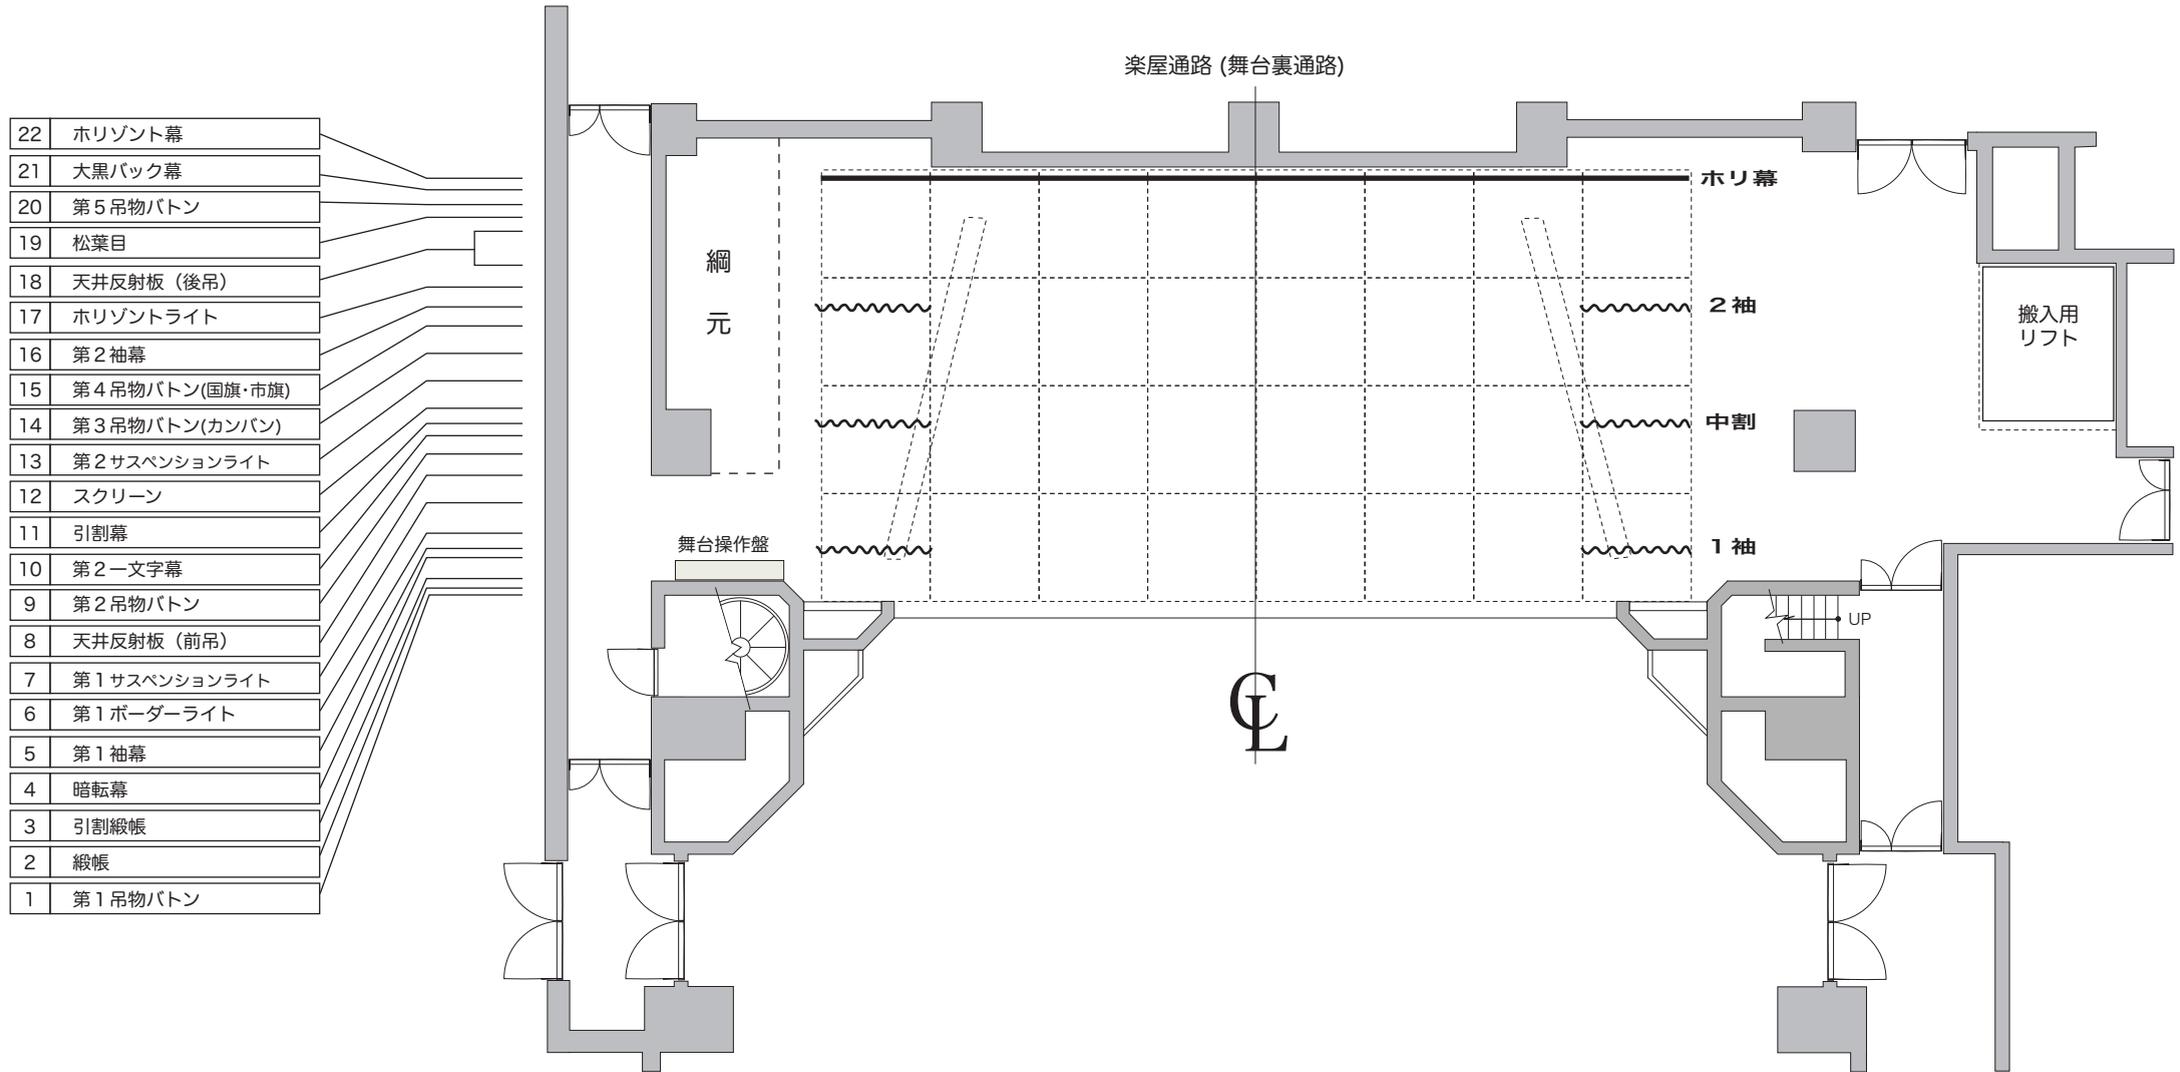

- | | |
|----|----------------|
| 22 | Horizont幕 |
| 21 | 大黒バック幕 |
| 20 | 第5吊物バトン |
| 19 | 松葉目 |
| 18 | 天井反射板 (後吊) |
| 17 | Horizontライト |
| 16 | 第2袖幕 |
| 15 | 第4吊物バトン(国旗・市旗) |
| 14 | 第3吊物バトン(カンパン) |
| 13 | 第2サスペンションライト |
| 12 | スクリーン |
| 11 | 引割幕 |
| 10 | 第2一文字幕 |
| 9 | 第2吊物バトン |
| 8 | 天井反射板 (前吊) |
| 7 | 第1サスペンションライト |
| 6 | 第1ボーダーライト |
| 5 | 第1袖幕 |
| 4 | 暗転幕 |
| 3 | 引割緞帳 |
| 2 | 緞帳 |
| 1 | 第1吊物バトン |

最大吊重量

1, 2サス	250kg		
	(現在180kg)		
ボーダー	150kg	500w凸→	7kg
アッパー	70kg	500wフレネル→	5.5kg
各バトン	150kg	(共にハンガー含む)	

客席数 全470席
 車椅子席 2席
 母子室なし

舞台間口 12.00m (6.7間)
 舞台奥行 7.50m (4.2間)
 プロセニウム高 5.50m (18.1尺)
 すのこ高 13.00m (42.9尺)