一関文化センター 1階 平面図

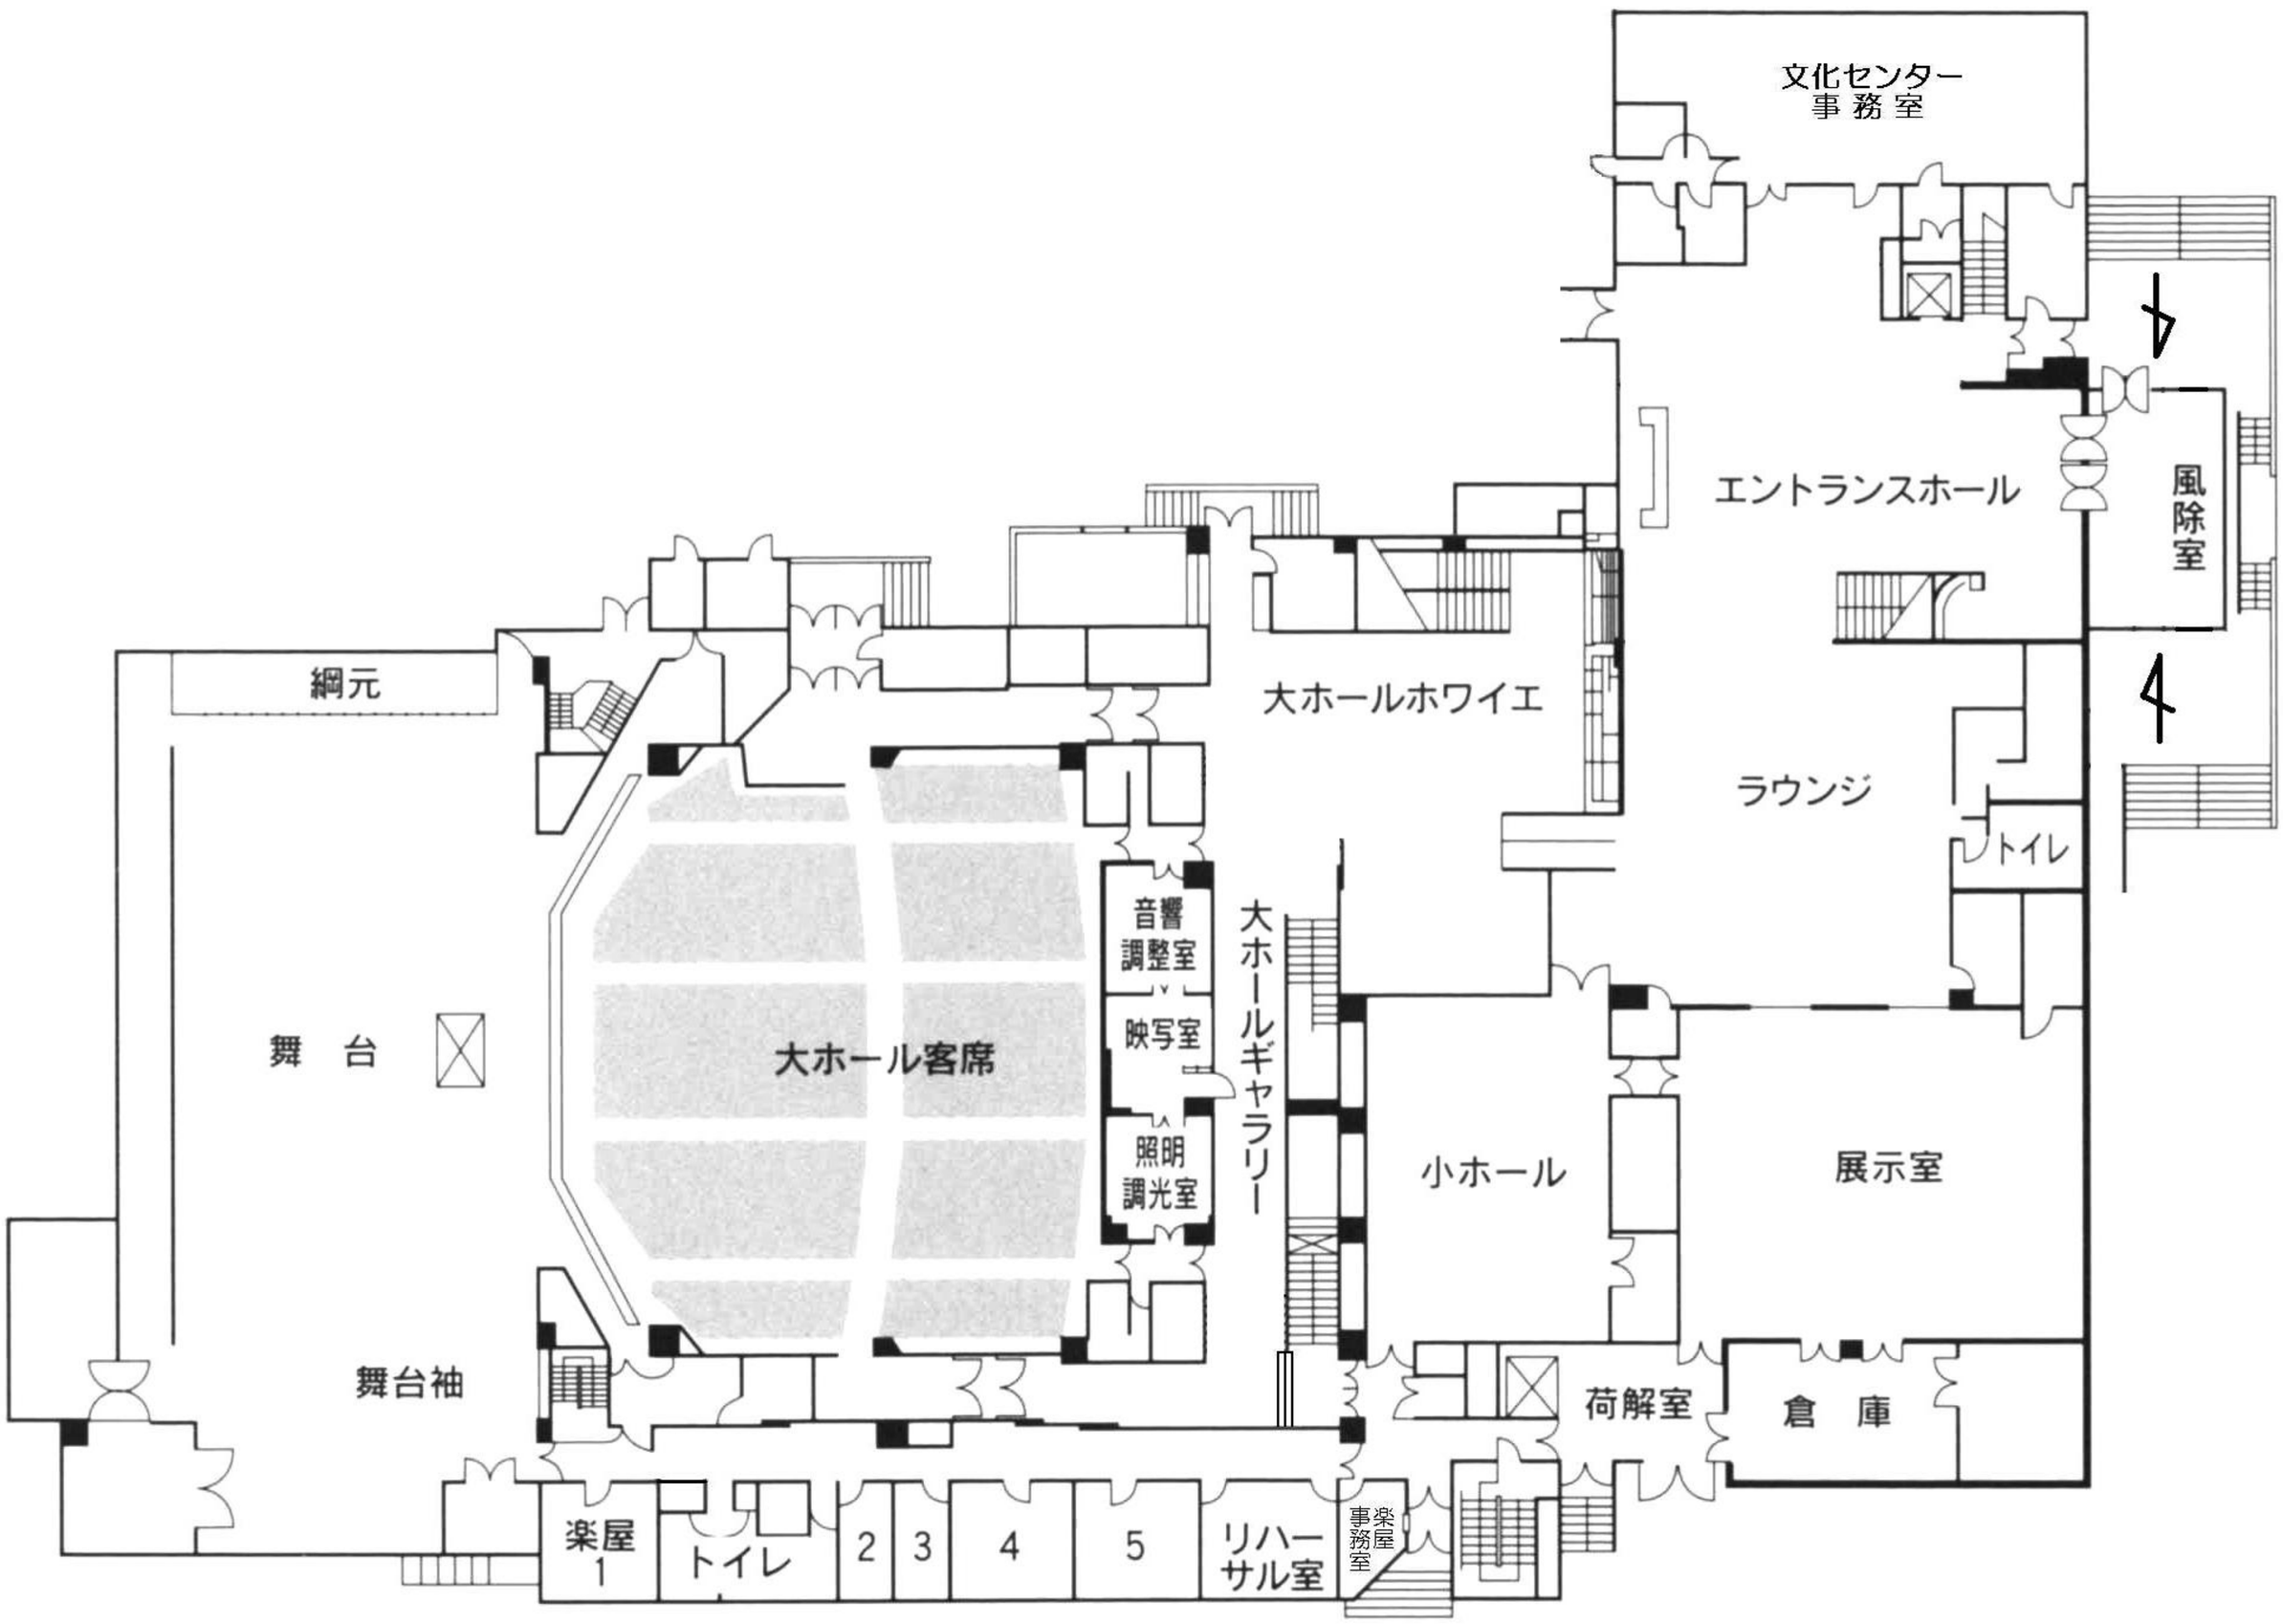
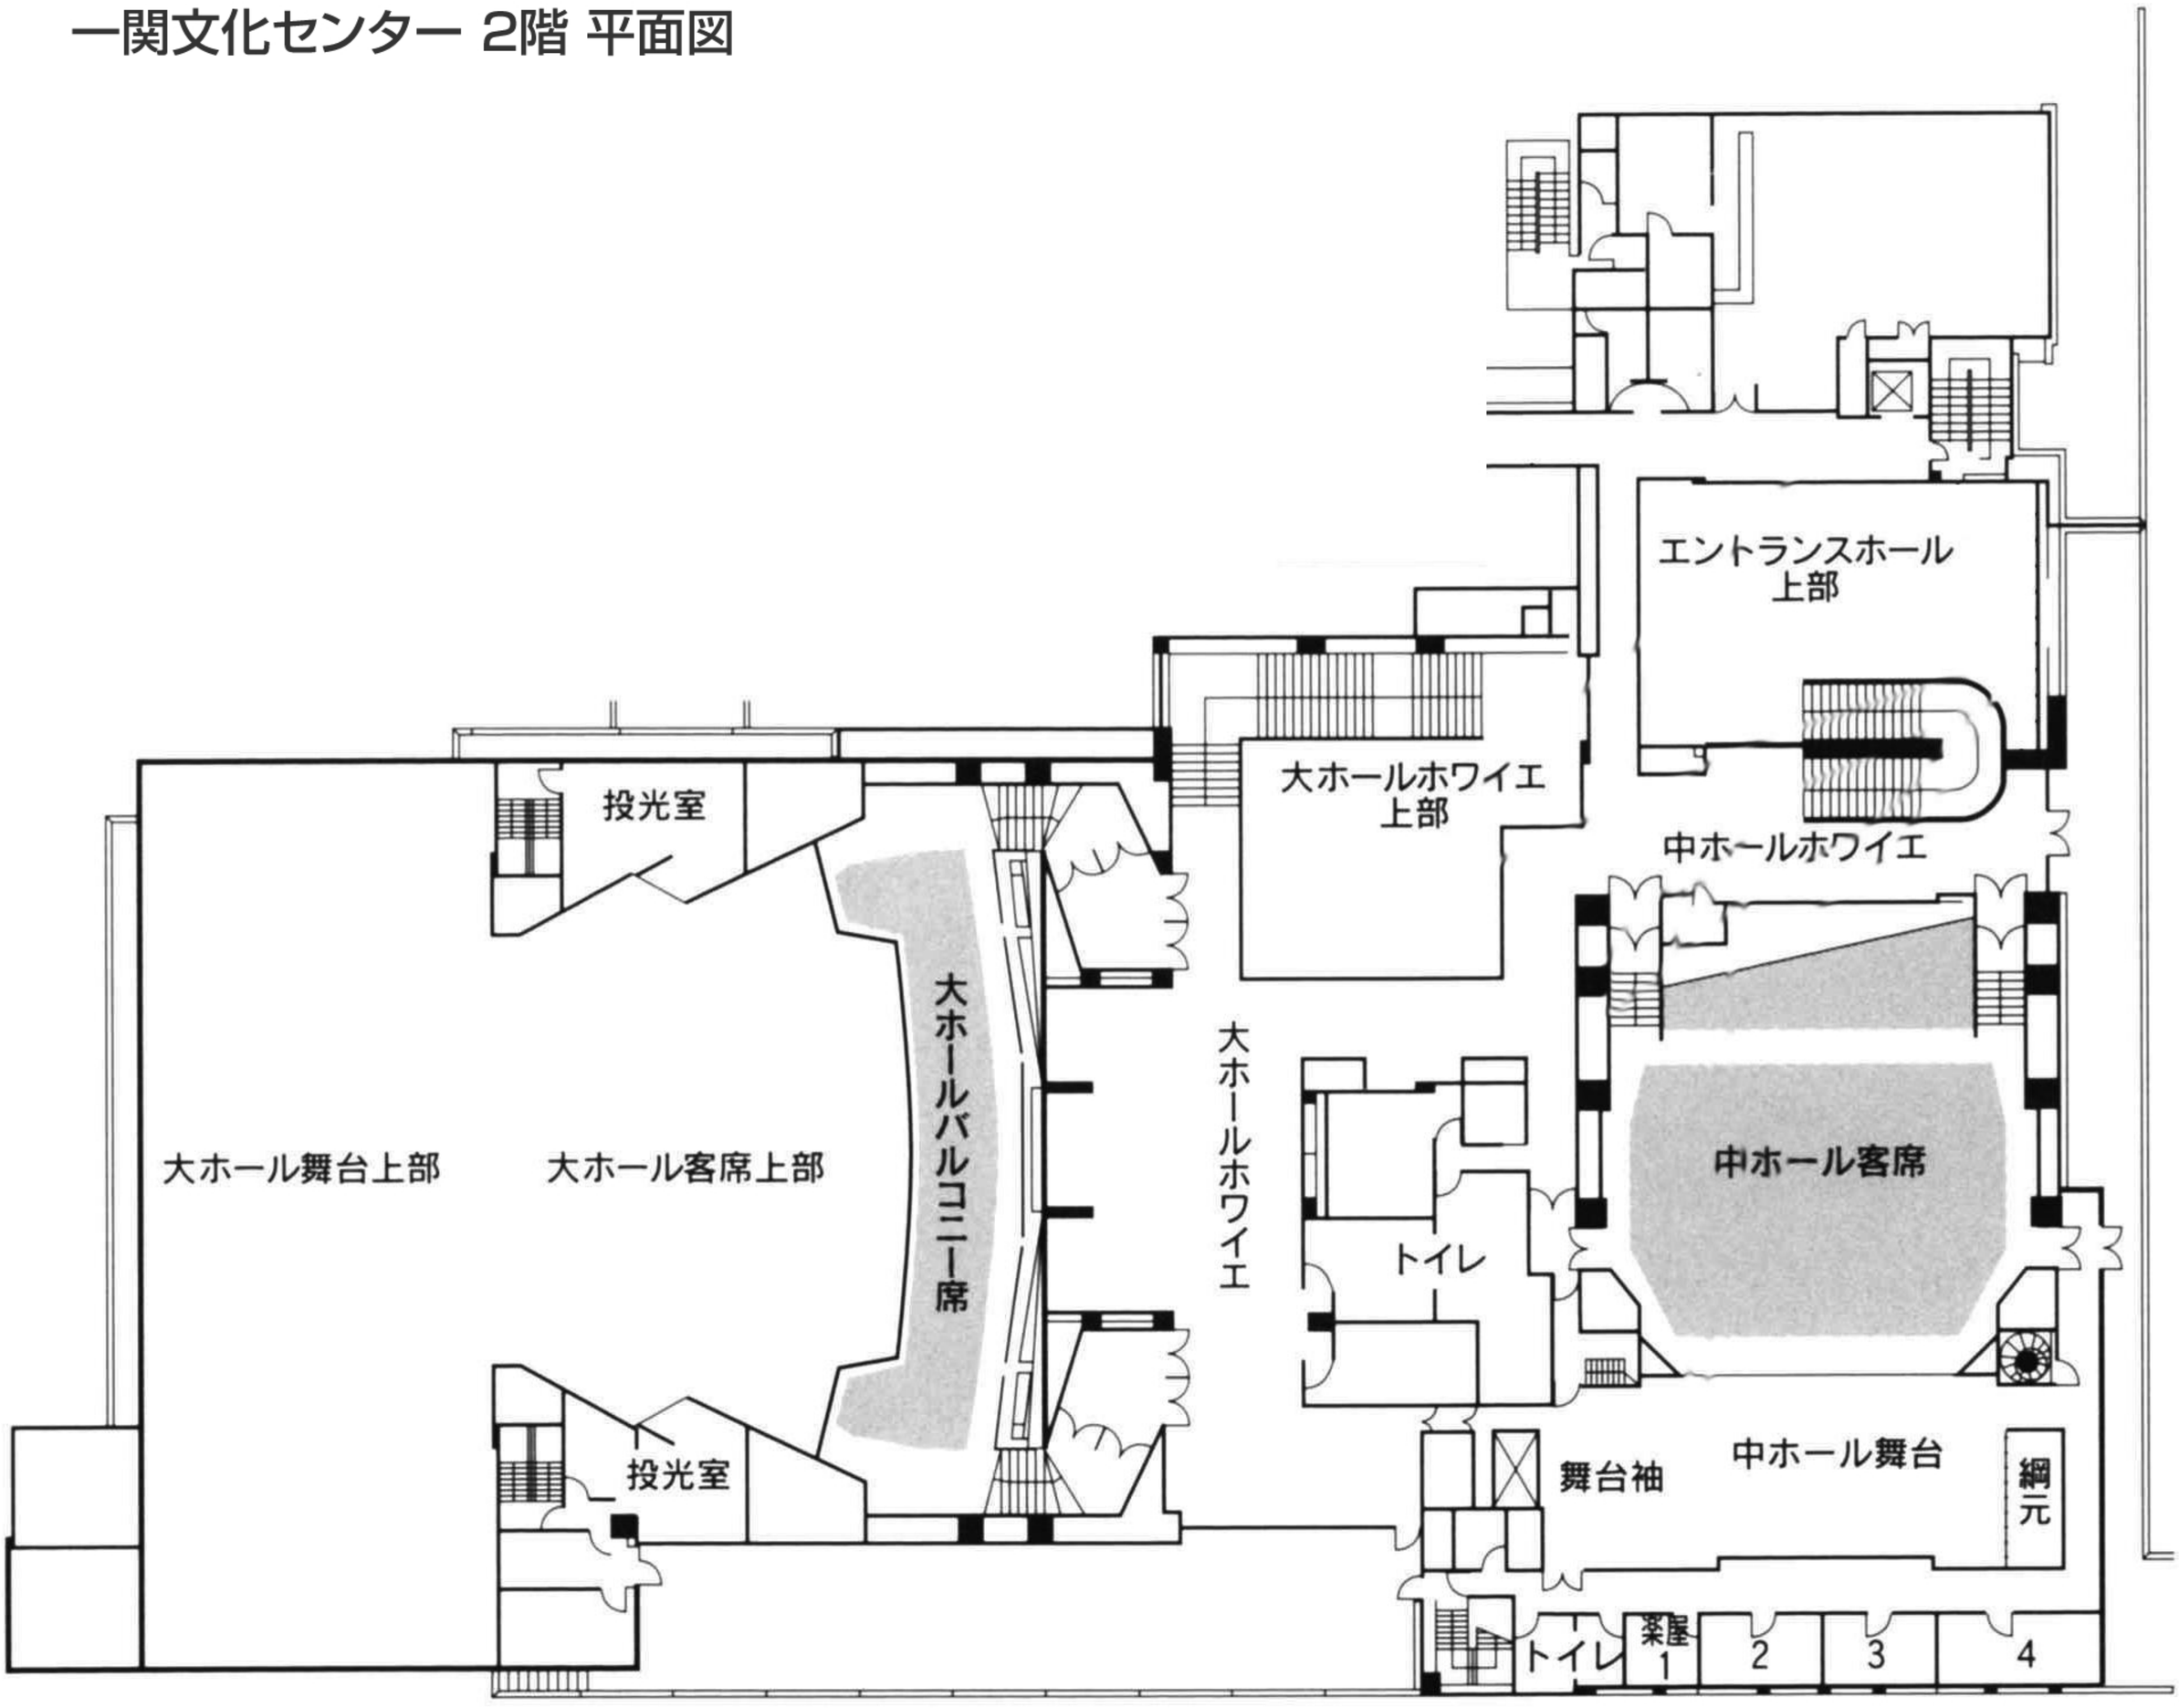
一関文化センター 2階 平面図