


# 一関文化センター 小ホール・展示室 平面図

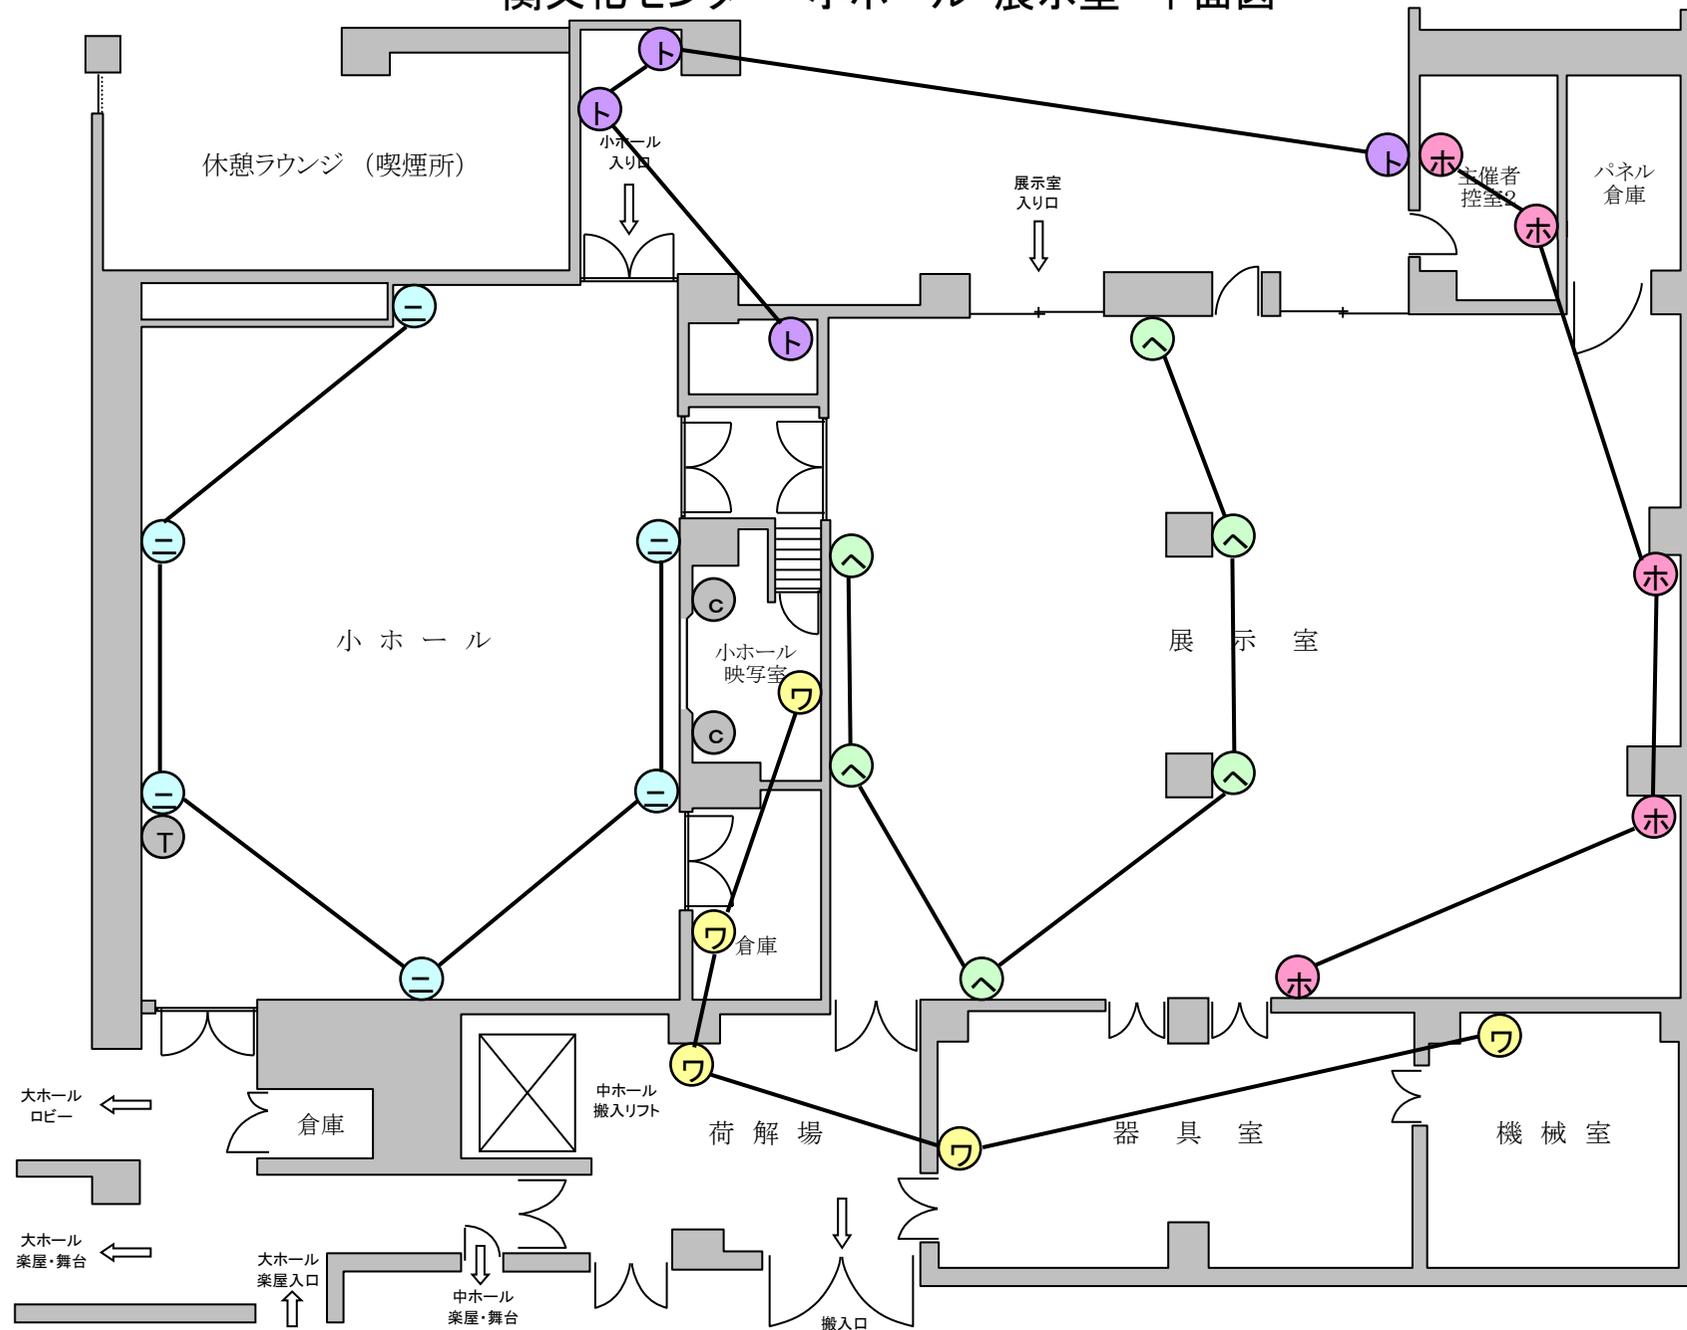

**電源**

☆小ホール  
 平行6口  
 20A×1回路  
 T口1口  
 20A×1回路  
 ミニC(映写室内)  
 20A×2回路

☆展示室  
 平行9口  
 20A×2回路  
 ライティングダクト  
 20A×5回路  
 ミニC(映写室内)  
 20A×2回路